




PIANTA PIANO TERRA

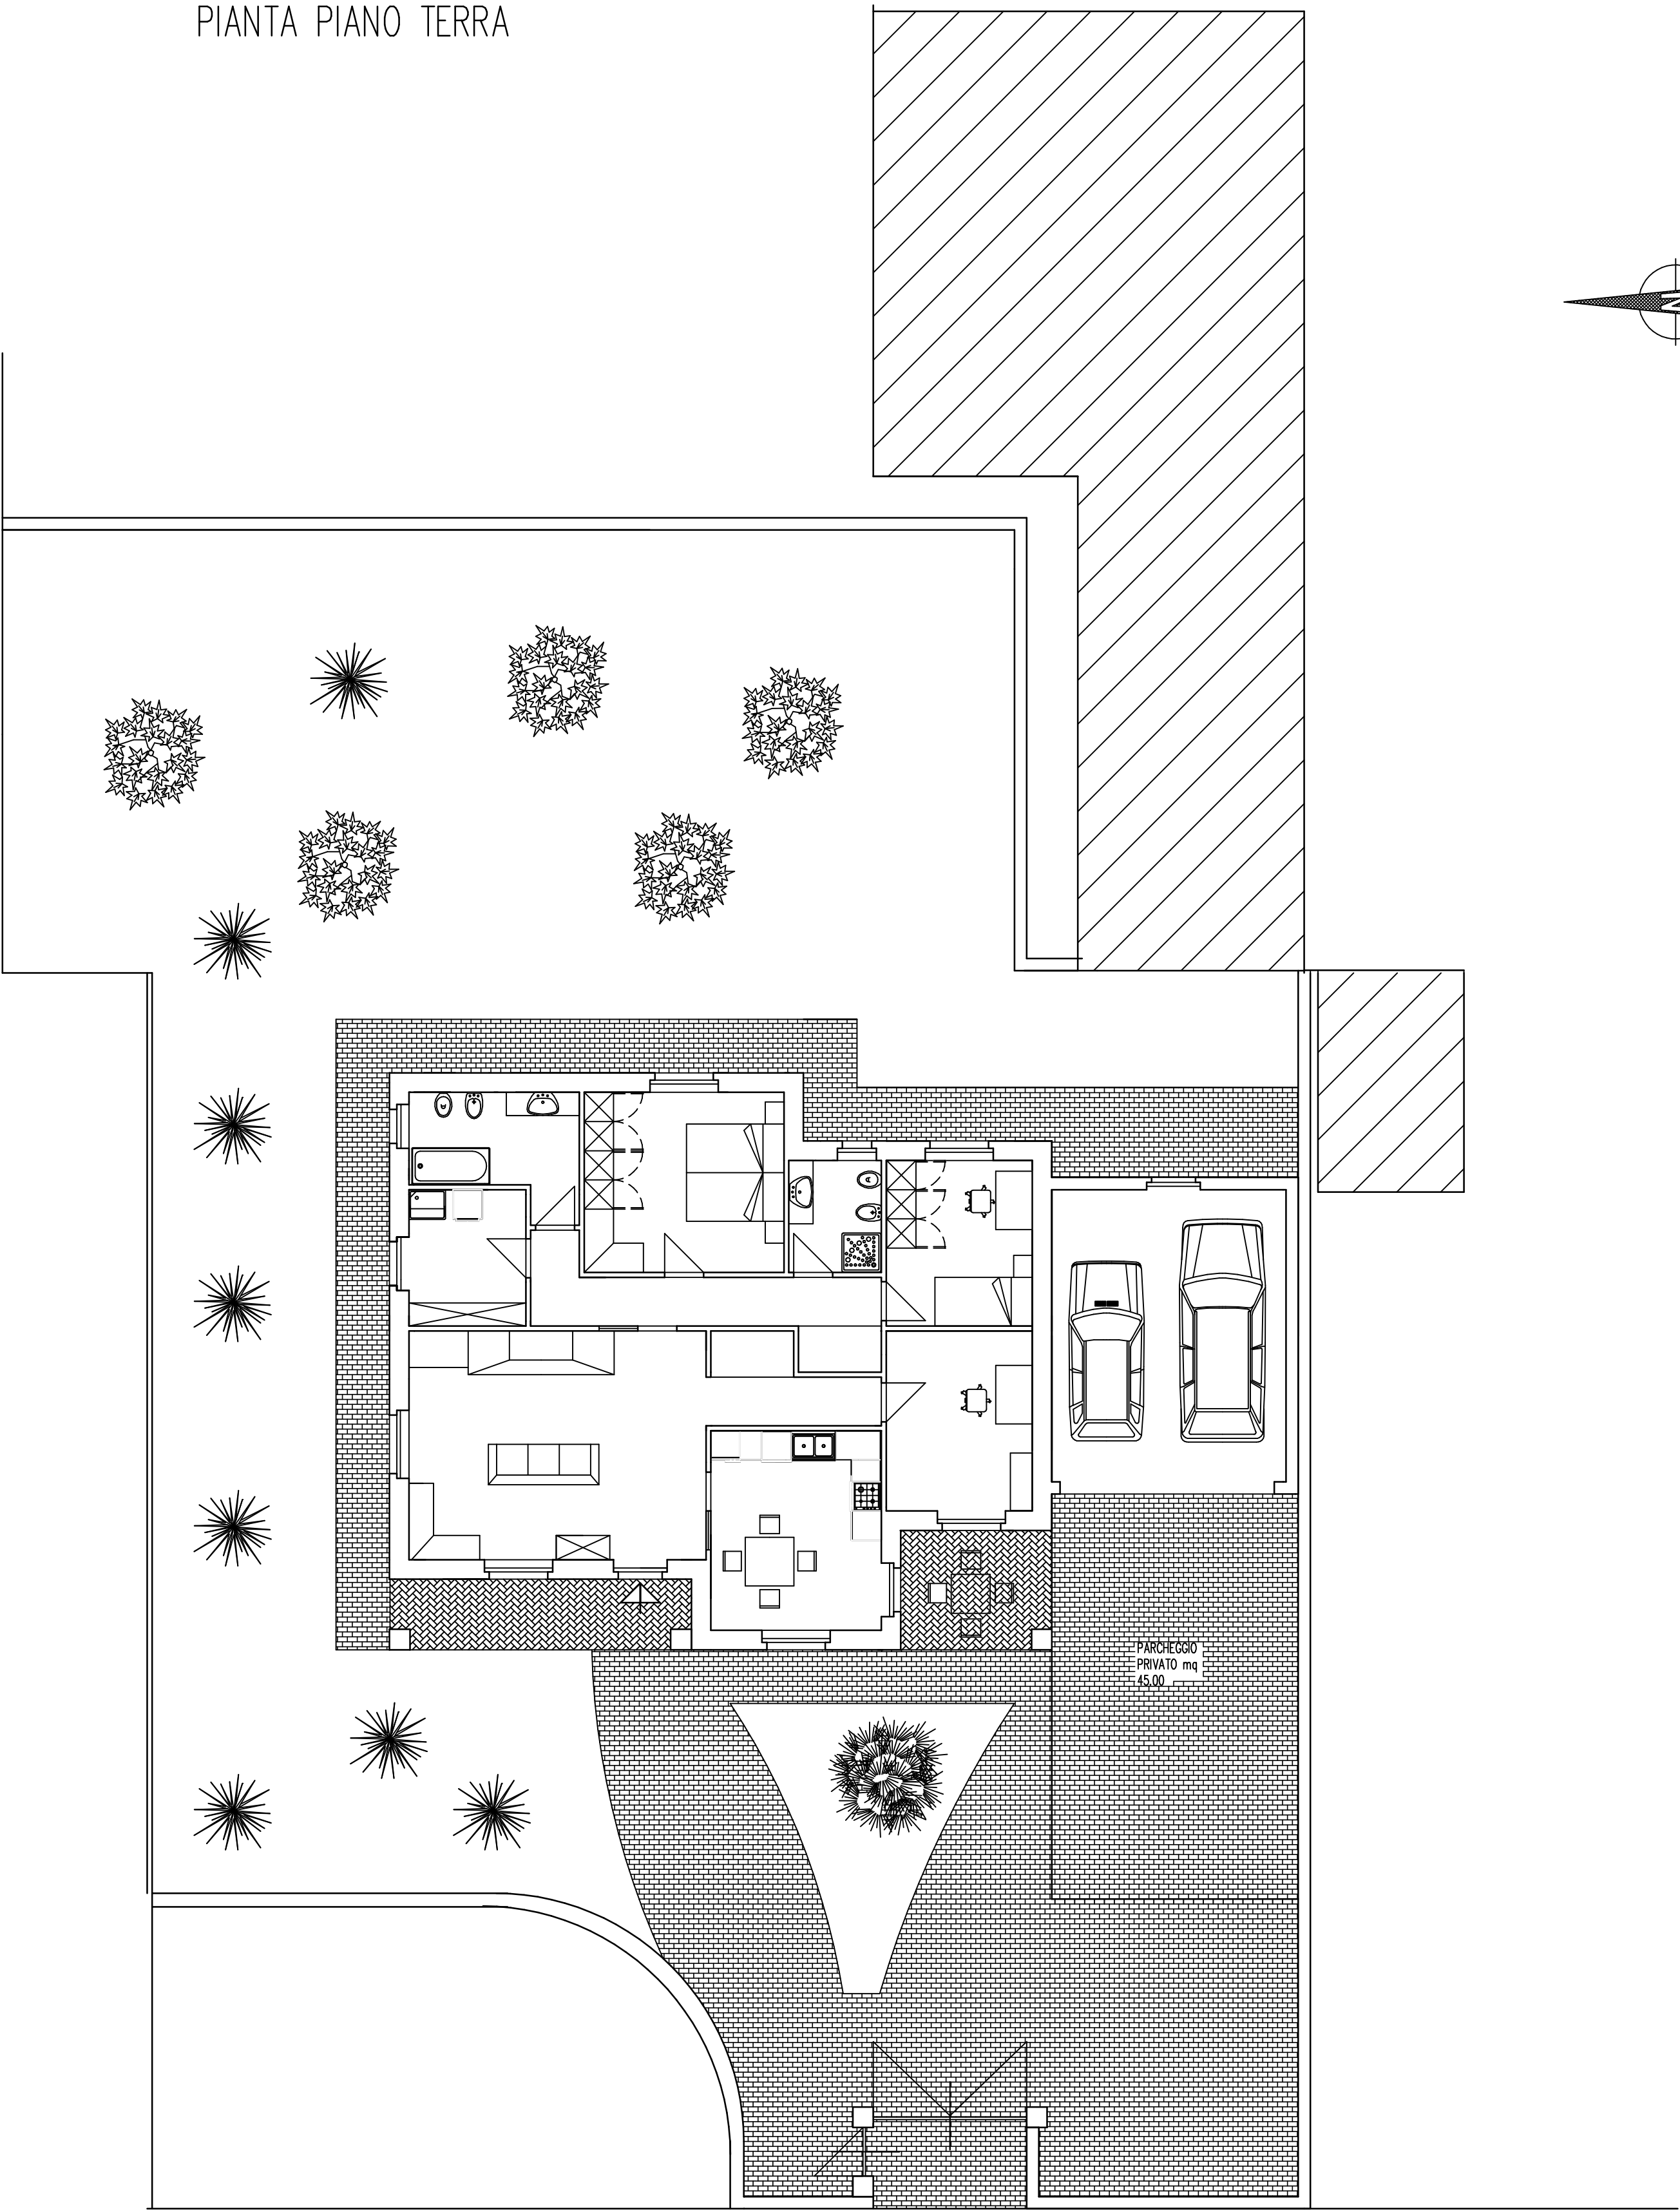


VIA SANTA MARIA

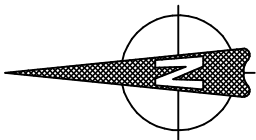


PROSPETTO OVEST

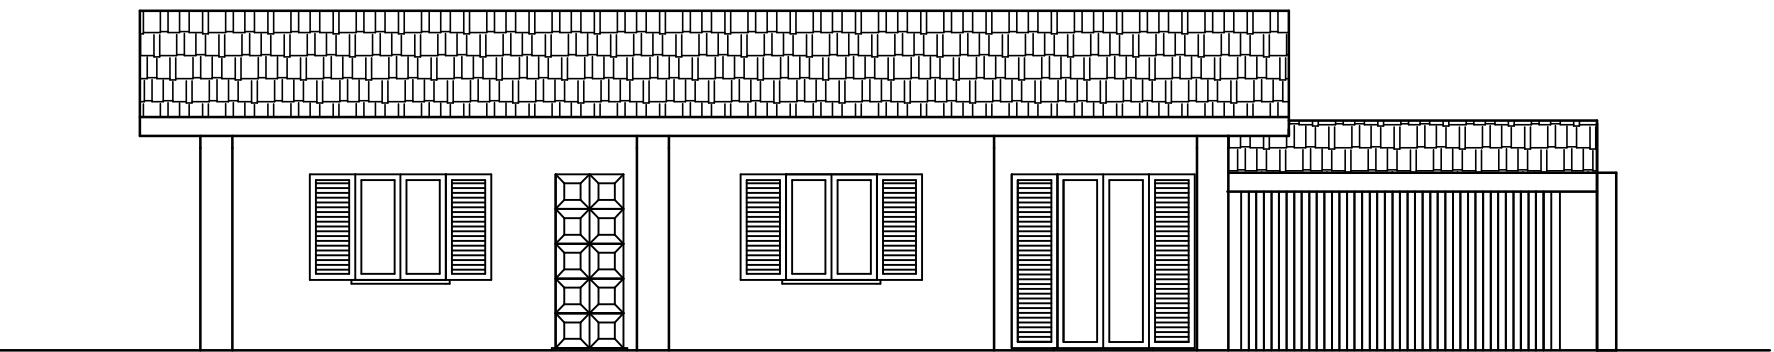


PROSPETTO EST

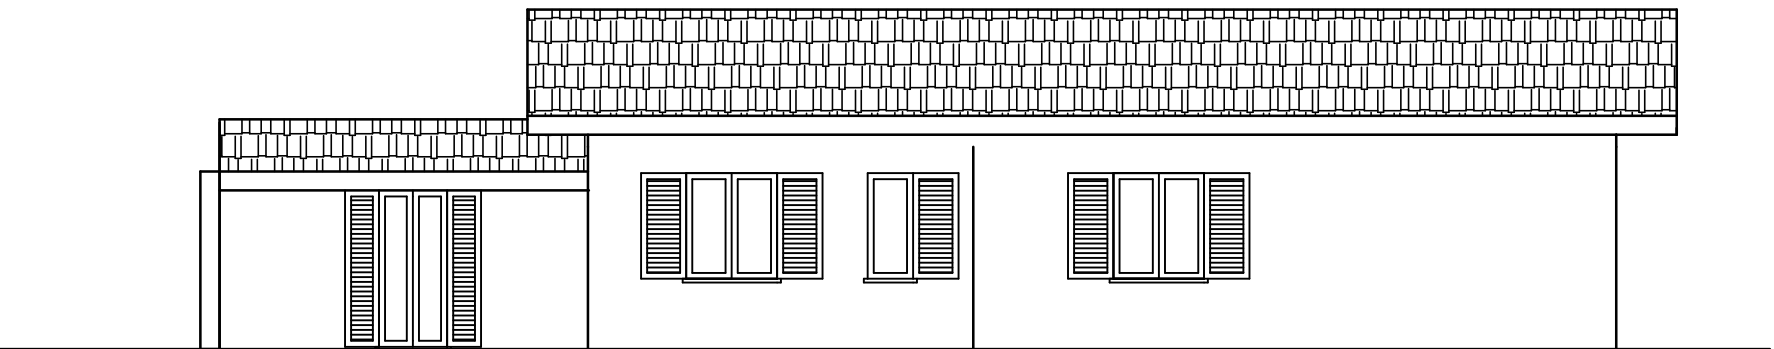


PROSPETTO NORD

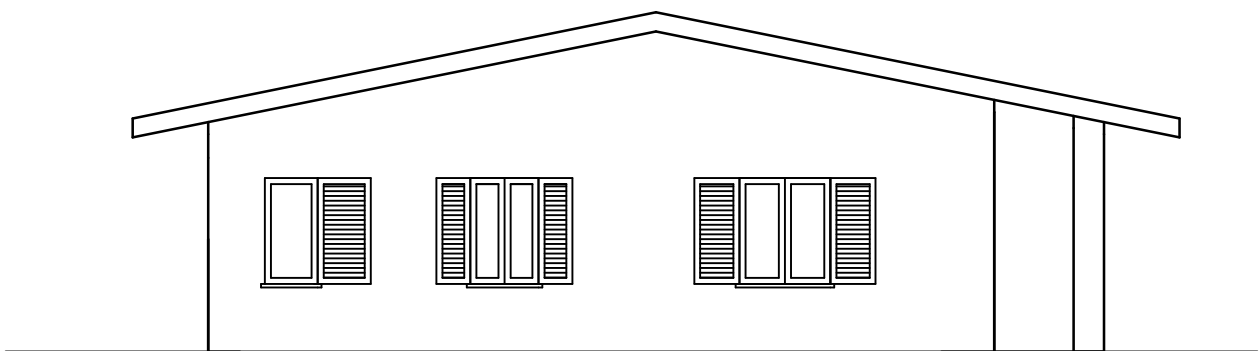

PROSPETTO SUD

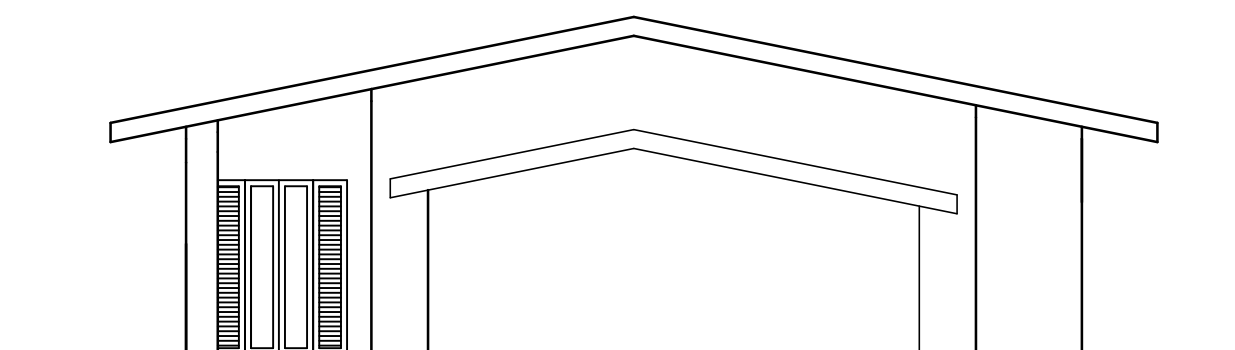

SEZIONE

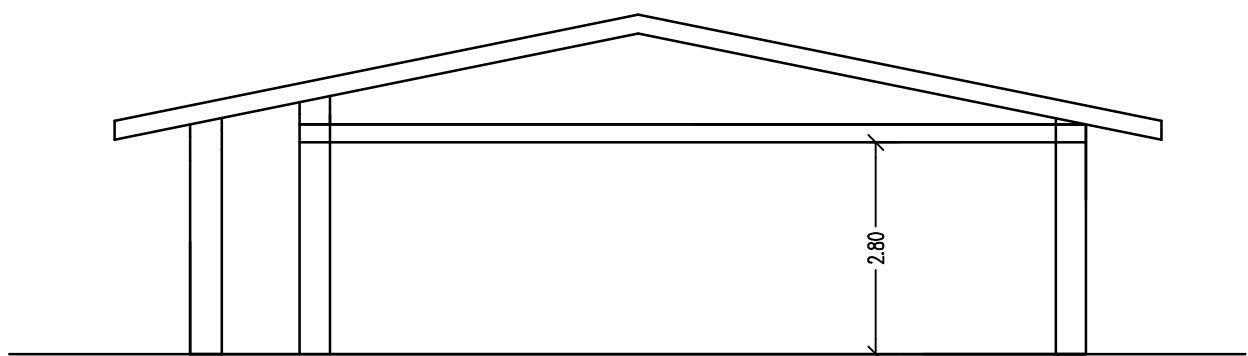

PROGETTO GEOMETRA MAURO STANGALINI VIA D. RUVA 12 BORGOLAVEZZARO TEL.0321-885462 FAX0321-887842 EMAIL geostango@libero.it	COMUNE DI BORGOLAVEZZARO	
	PROPR. ROSSI RICCARDO	
	PIANO DI RECUPERO	
	TIPOLOGIA COSTRUTTIVA 1:100	
	TAVOLA 5	NOVEMBRE 2014