


PIANTA PIANO TERRA

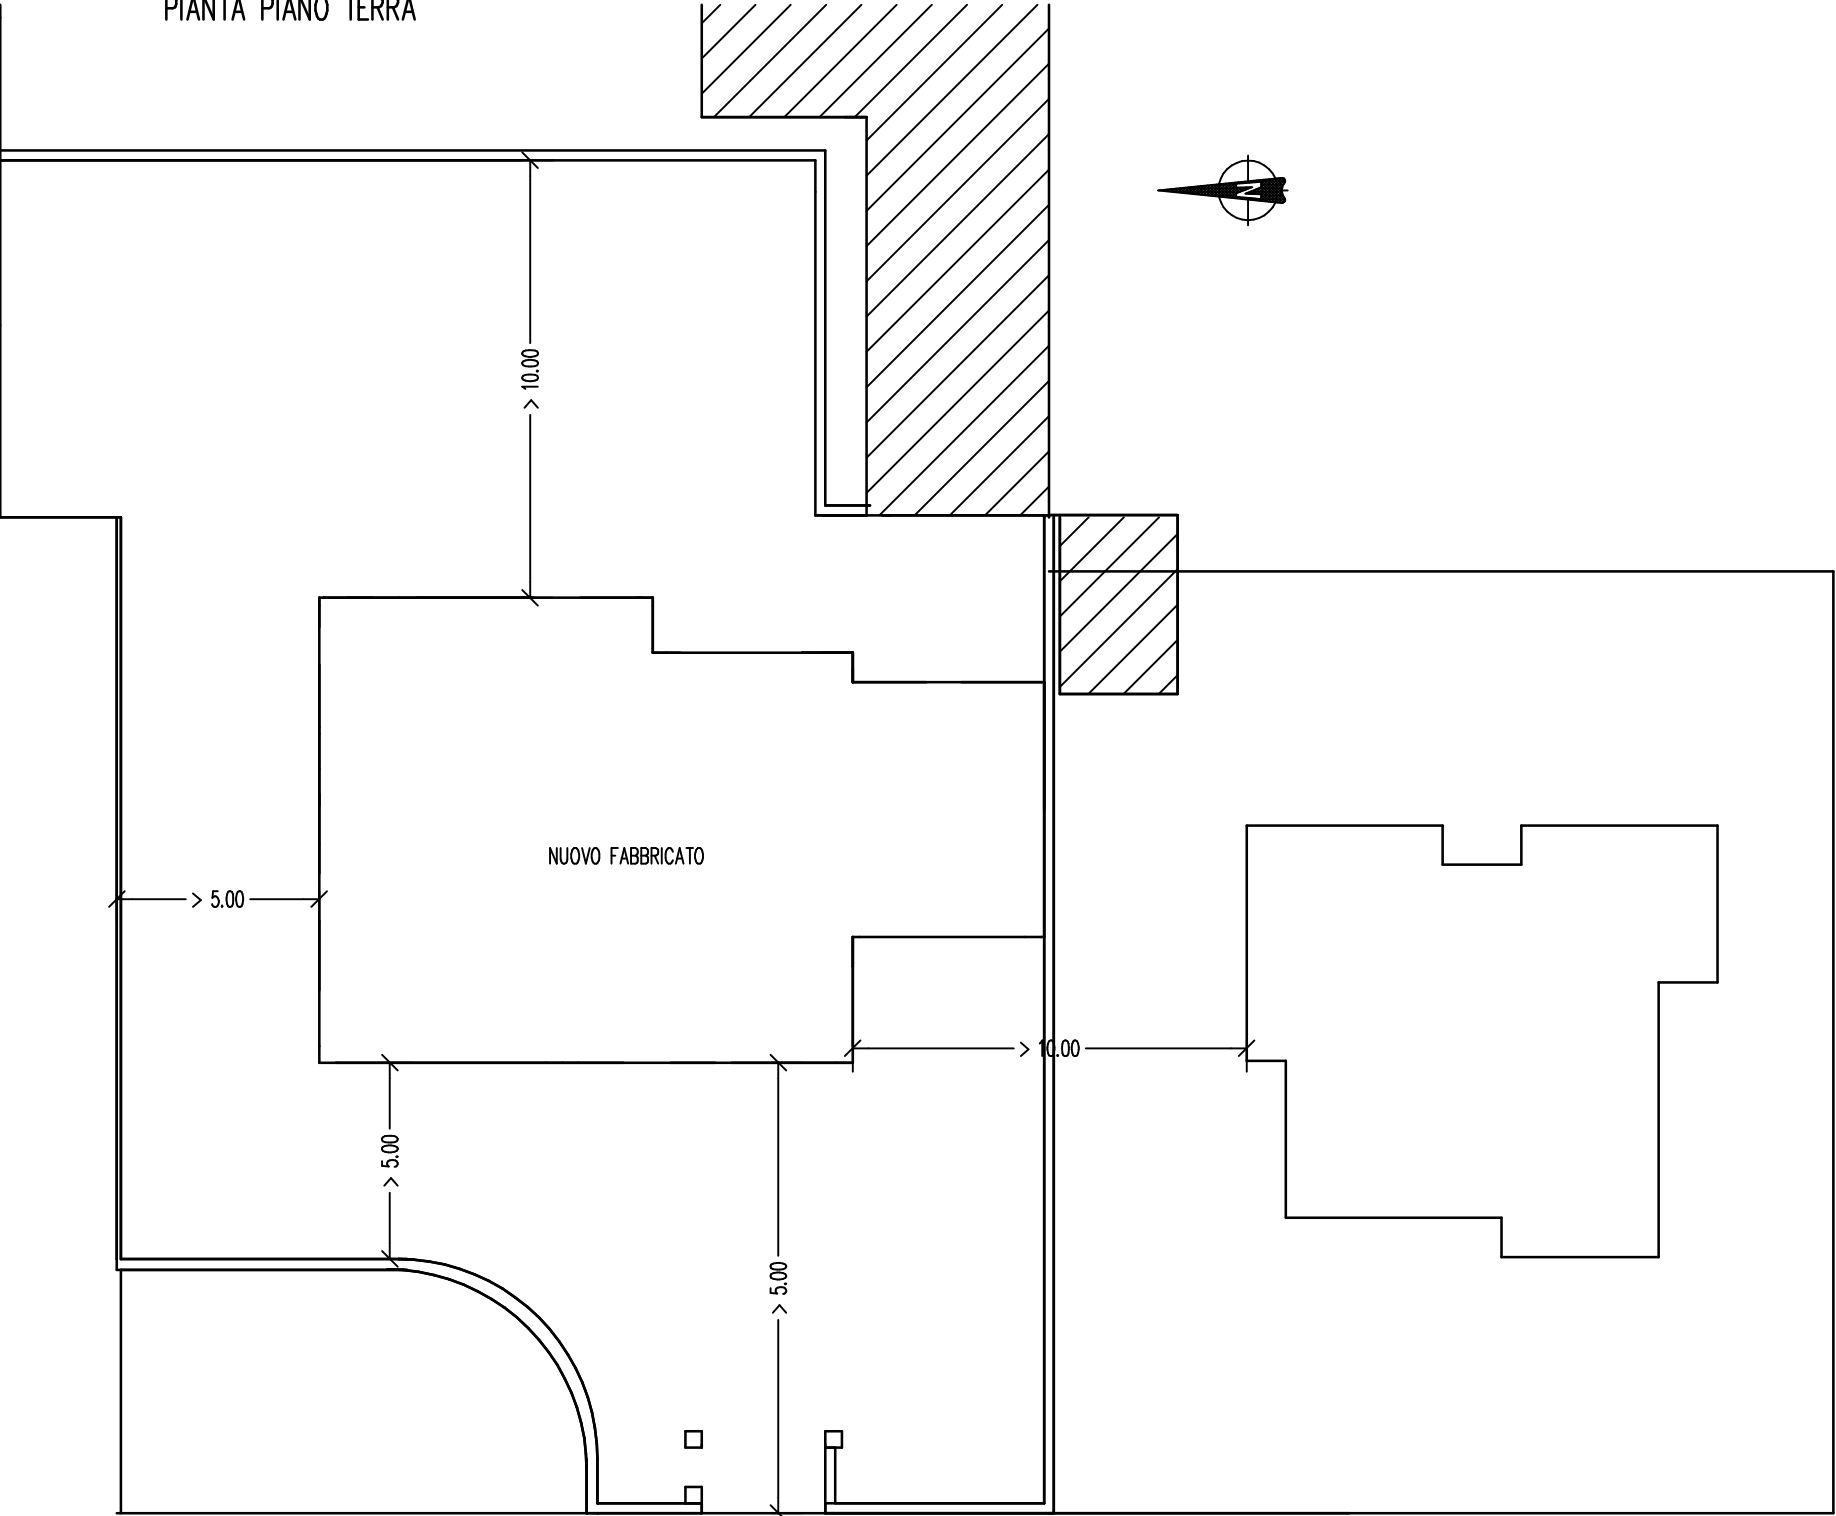

VIA SANTA MARIA

PROGETTO GEOMETRA MAURO STANGALINI VIA D. RUVA 12 BORGOLAVEZZARO TEL.0321-885462 FAX0321-887842 EMAIL geostanga@libero.it	COMUNE DI BORGOLAVEZZARO	
	PROPR. ROSSI RICCARDO	
	PIANO DI RECUPERO	
	PLANIMETRIA 1:200	
	TAVOLA 2	NOVEMBRE 2014